
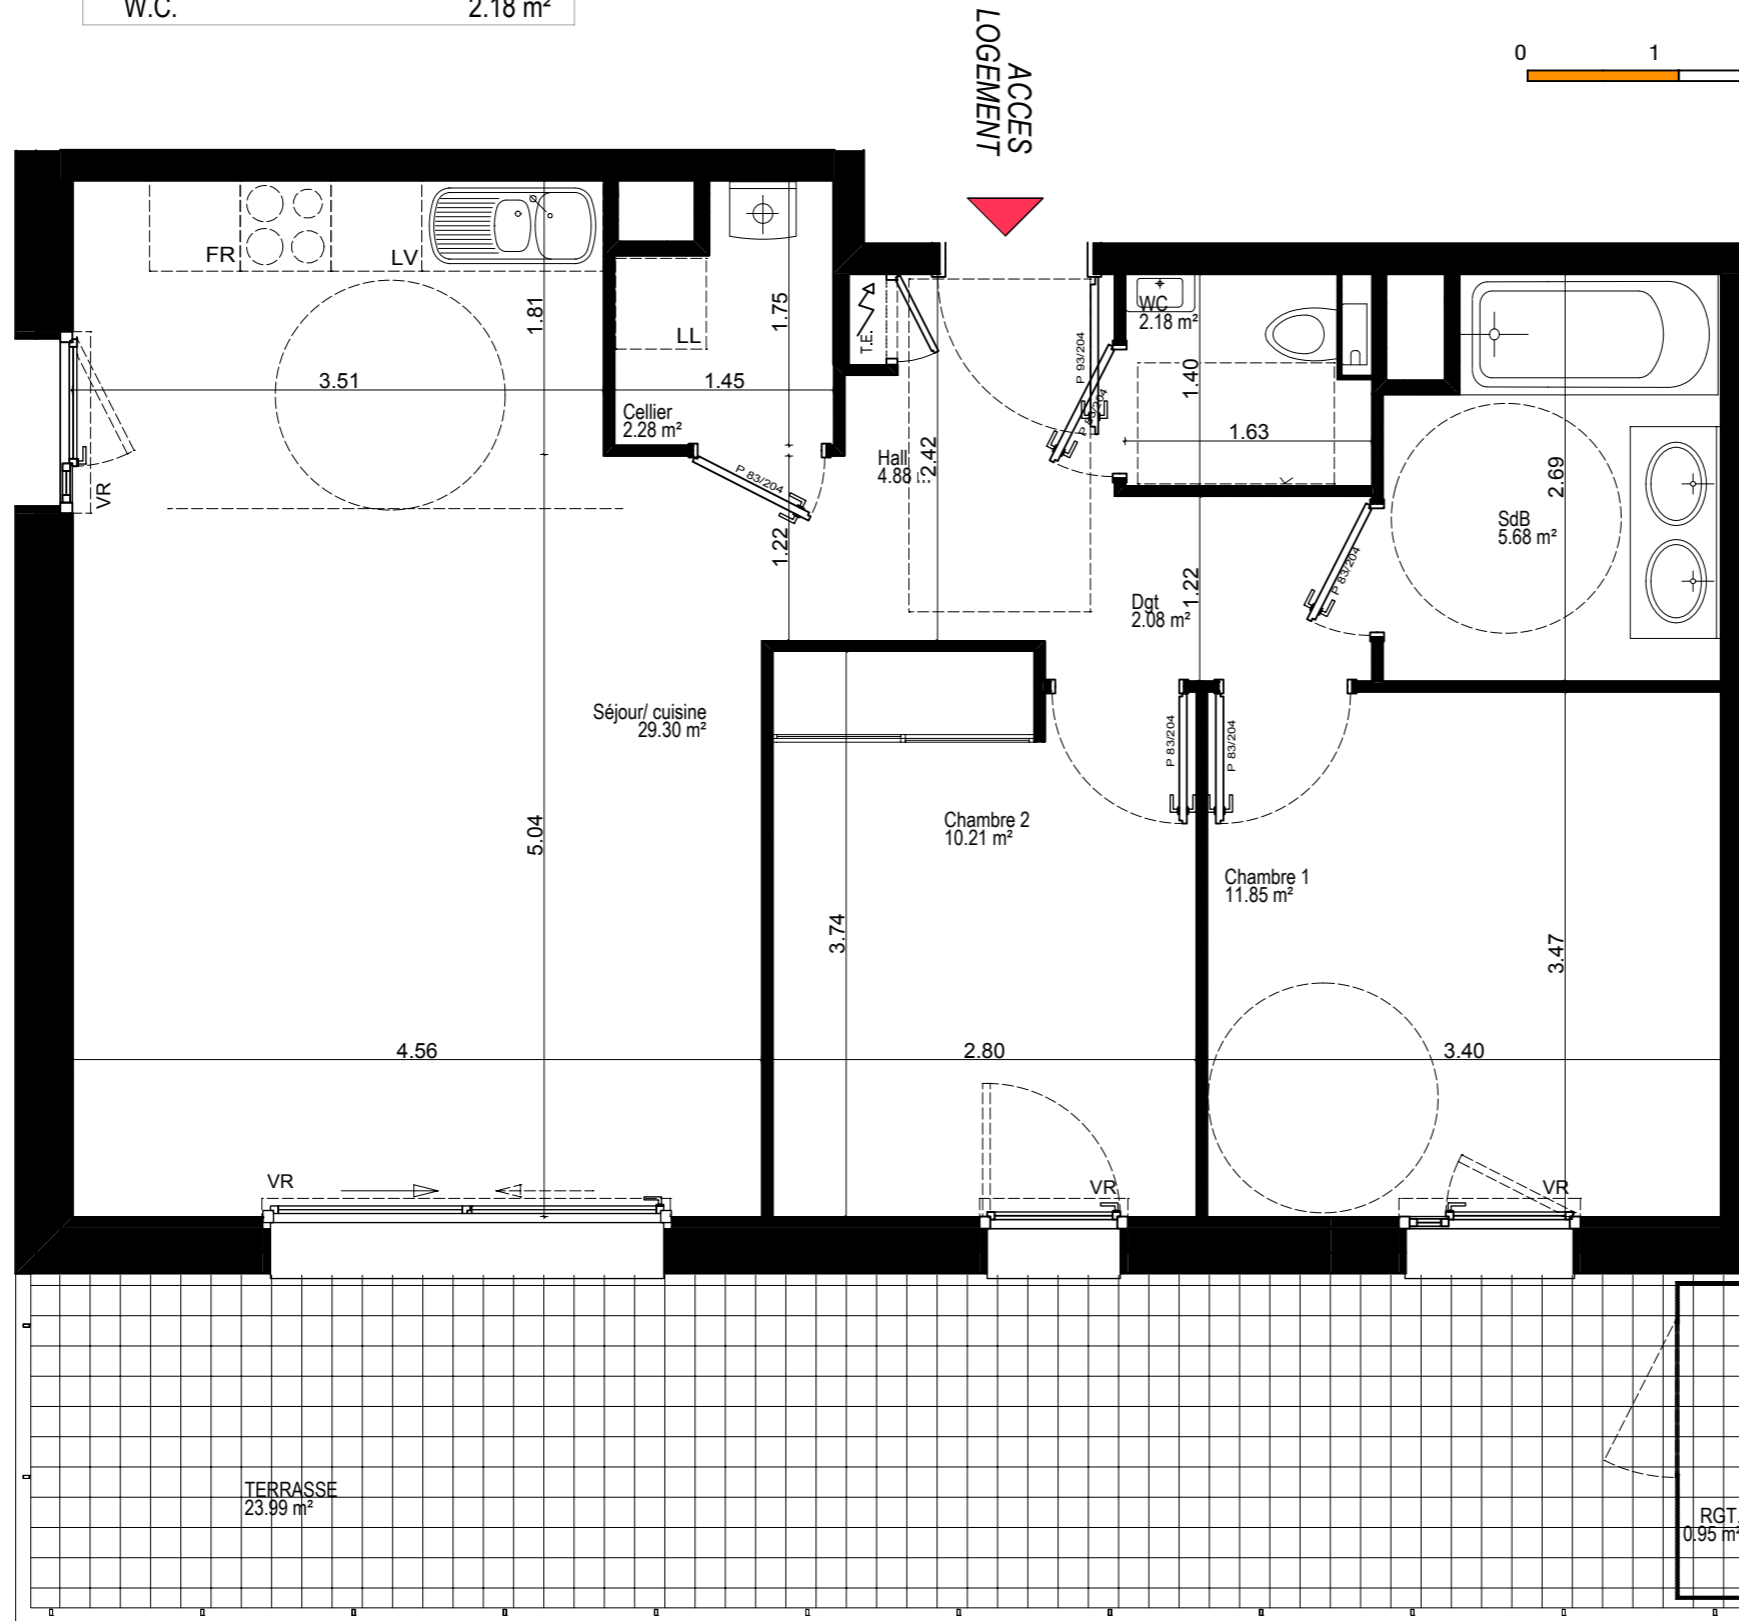
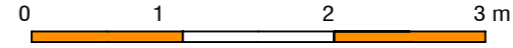


Bâtiment	A
Appartement N°	A 03
Type	T3
Étage	RDC SURELEVE

Séjour / Cuisine	29.30 m <sup>2</sup>
Entrée	4.88 m <sup>2</sup>
Dgt.	2.08 m <sup>2</sup>
Chambre 1	11.85 m <sup>2</sup>
Chambre 2 + Pl	10.21 m <sup>2</sup>
Cellier	2.28 m <sup>2</sup>
Salle de bains	5.68 m <sup>2</sup>
W.C.	2.18 m <sup>2</sup>

<b>SURFACE TOTALE HABITABLE</b>	<b>68.48 m<sup>2</sup></b>
Terrasse	23.99 m <sup>2</sup>

NOTA : Les placards sont compris dans les surfaces des pièces

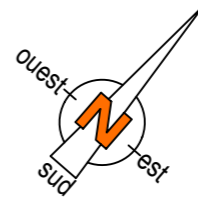

# PLAN DE VENTE

## APP. A03 ETAGE 1



NOTA / Des modifications sont susceptibles d'être apportées à ce plan en fonction des nécessités techniques de la réalisation, tant en ce qui concerne les dimensions, que les équipements sanitaires et électriques (mobilier et électroménagers non fournis). Les surfaces indiquées sont approximatives. Les retombées, soffites et faux-plafonds, ainsi que l'emplacement des équipements ne sont pas tous figurés ou le sont à titre indicatif et sont susceptibles d'être modifiés selon les contraintes techniques.

**AER**  
ARCHITECTES