



| | |
|----------------|---------------------|
| Bâtiment | A |
| Appartement N° | A 04 VERSION |
| Type | T3 |
| Étage | RDC SURELEVE |

| | |
|---------------------|----------------------|
| Séjour / Cuisine | 36.92 m ² |
| Entrée / Dgt + Pl | 5.22 m ² |
| Chambre | 12.31 m ² |
| Salle de bains / WC | 6.13 m ² |

| | |
|---------------------------------|----------------------------|
| SURFACE TOTALE HABITABLE | 60.21 m² |
|---------------------------------|----------------------------|

| | |
|----------|----------------------|
| Terrasse | 21.97 m ² |
|----------|----------------------|

NOTA : Les placards sont compris dans les surfaces des pièces

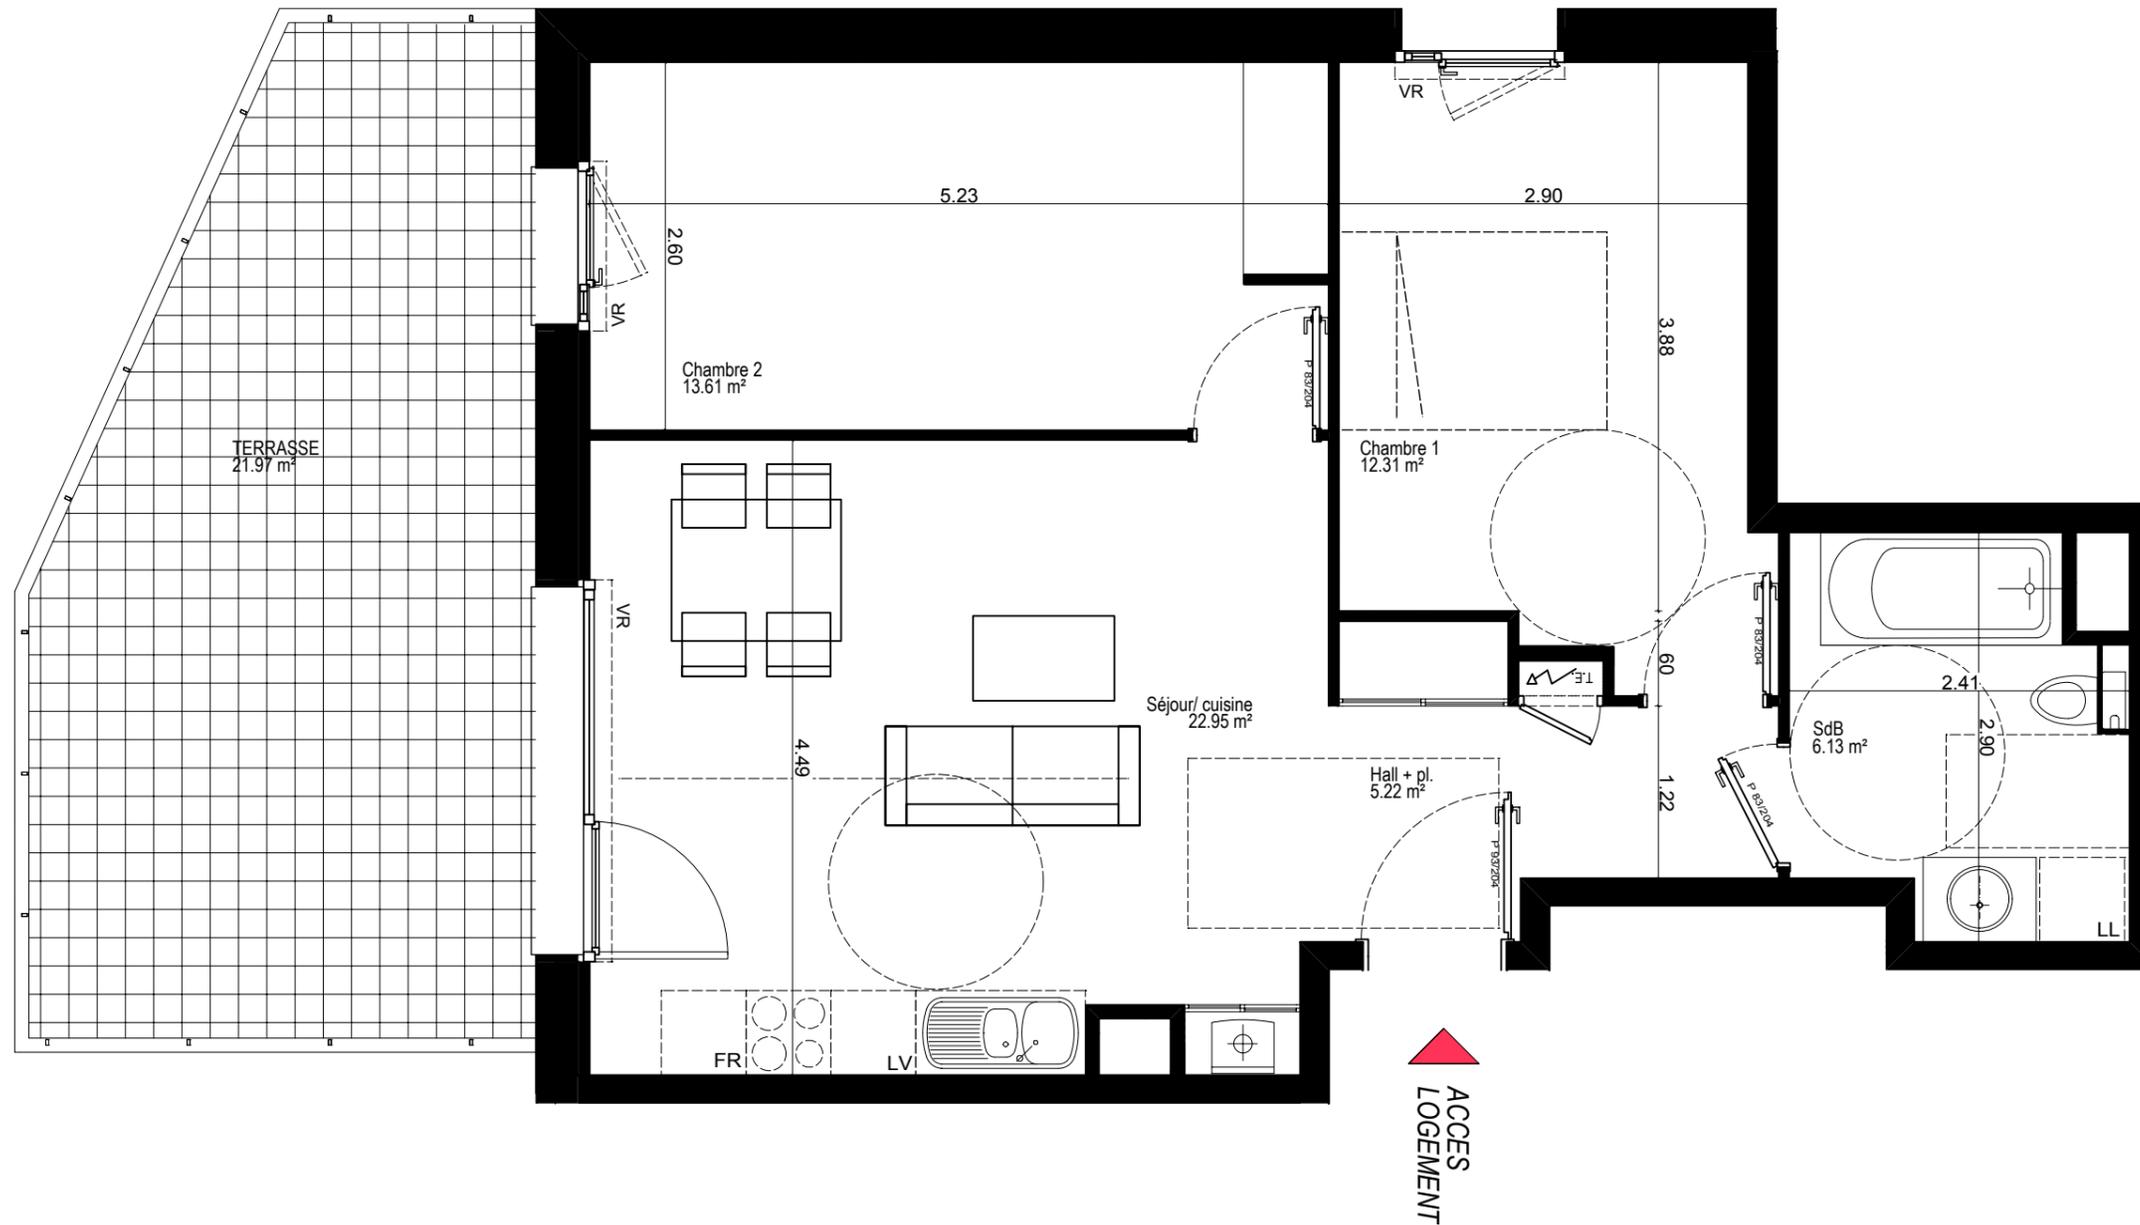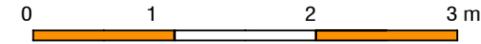

PLAN DE VENTE

APP. A04 ETAGE 1



NOTA / Des modifications sont susceptibles d'être apportées à ce plan en fonction des nécessités techniques de la réalisation, tant en ce qui concerne les dimensions, que les équipements sanitaires et électriques (mobiliers et électroménagers non fournis). Les surfaces indiquées sont approximatives. Les retombées, soffites et faux-plafonds, ainsi que l'emplacement des équipements ne sont pas tous figurés ou le sont à titre indicatif et sont susceptibles d'être modifiés selon les contraintes techniques.

