




Bâtiment	A
Appartement N°	A 13
Type	T3
Etage	R+1

Séjour / Cuisine	29.30 m ²
Entrée	4.88 m ²
Dgt	2.08 m ²
Chambre 1	11.85 m ²
Chambre 2 + PI	10.21 m ²
Cellier	2.28 m ²
Salle de bains	5.67 m ²
W.C.	2.18 m ²

SURFACE TOTALE HABITABLE 68.45 m²


Balcon 12.35 m²

NOTA : Les placards sont compris dans les surfaces des pièces

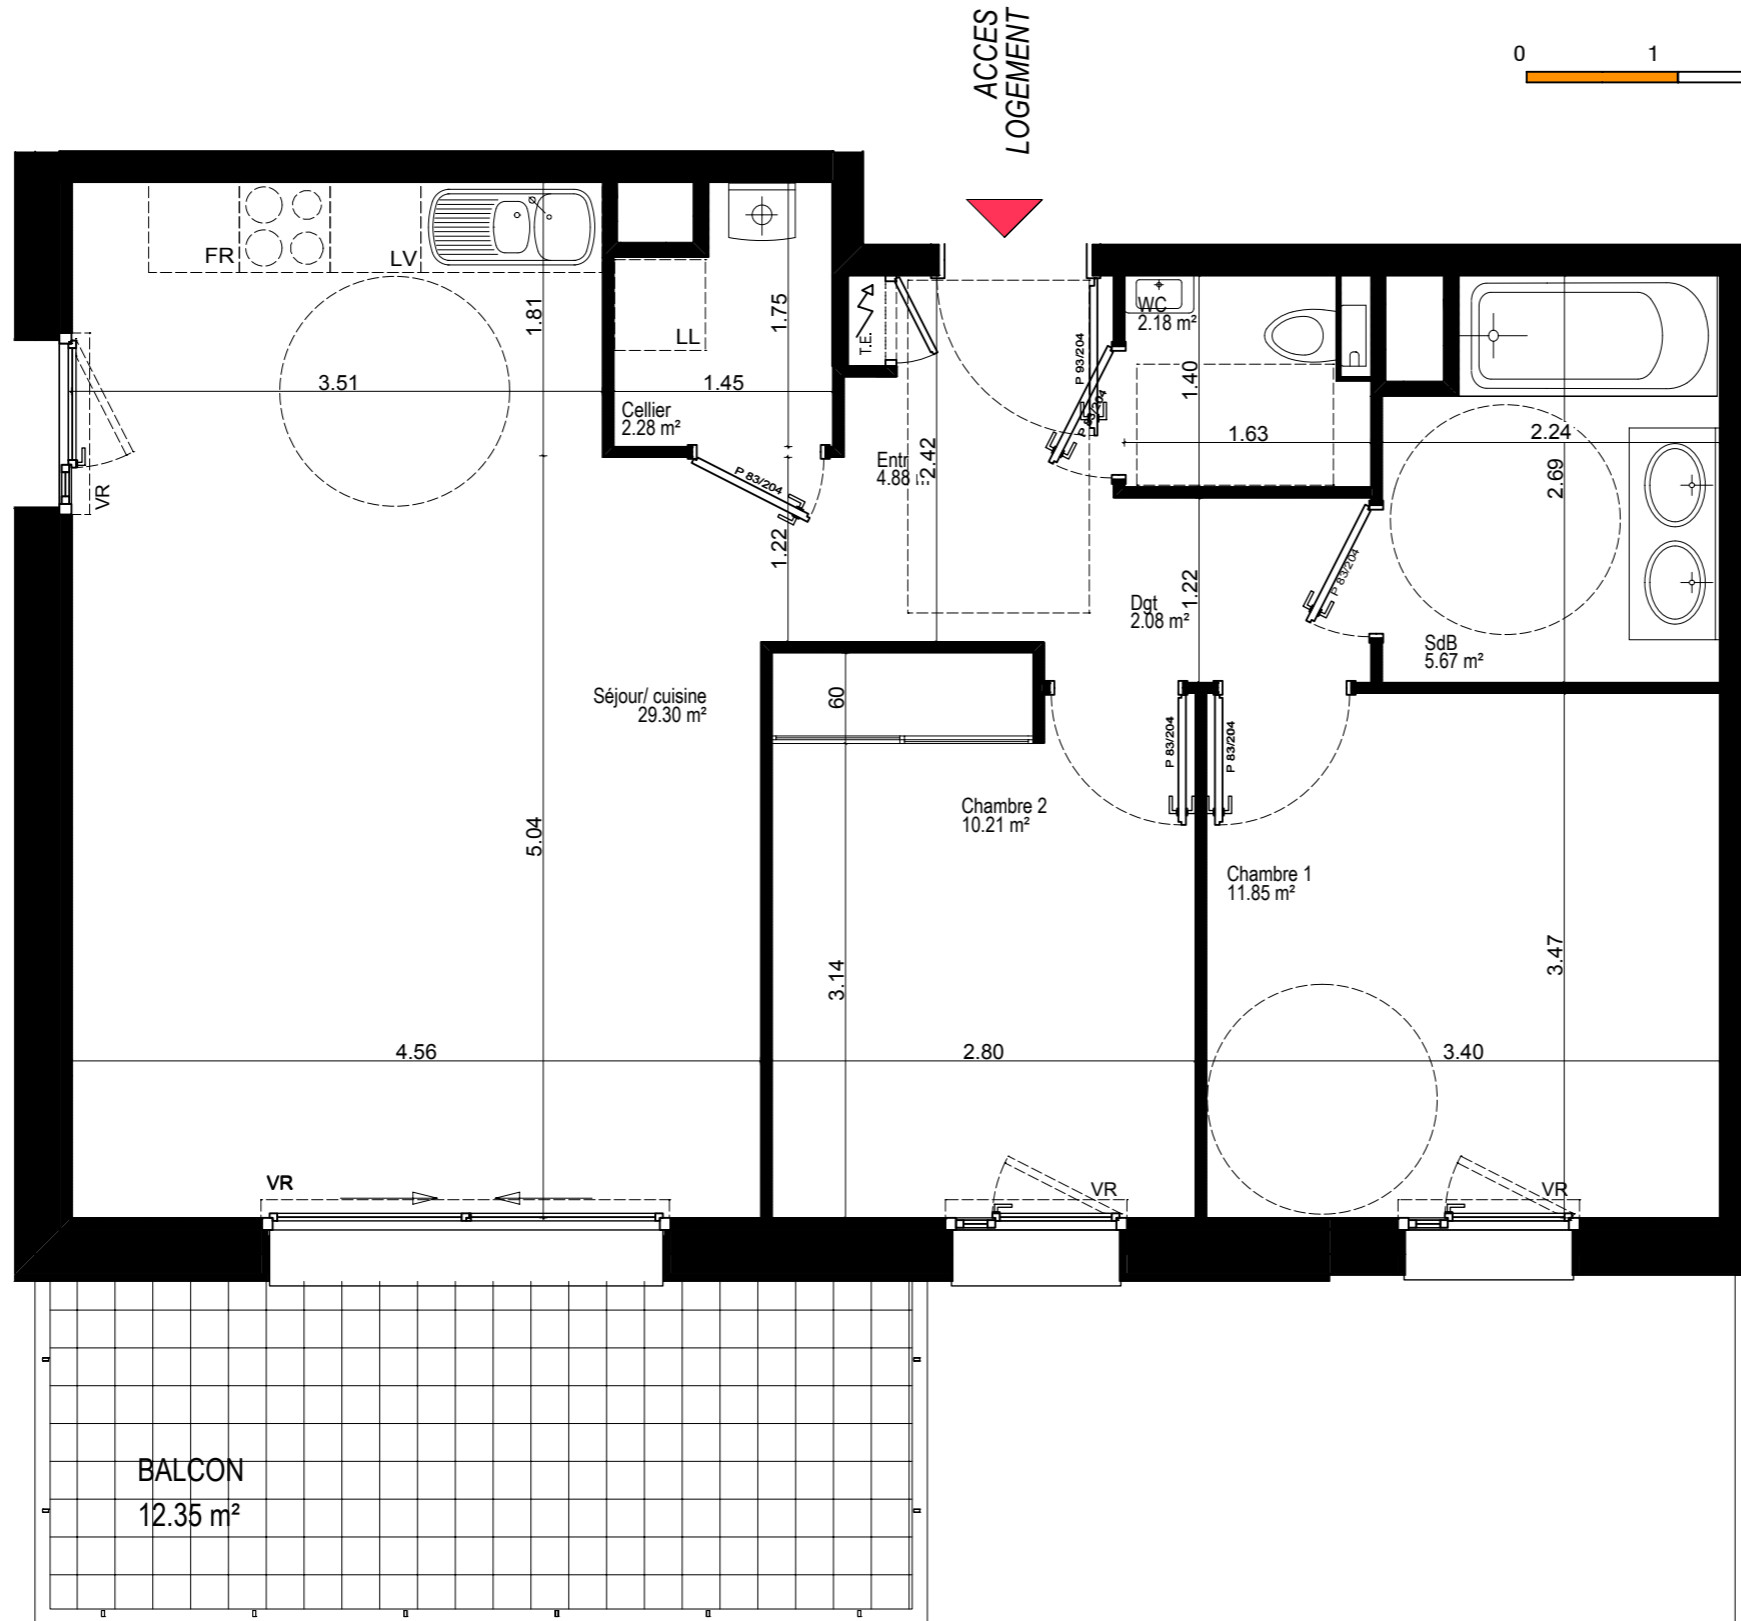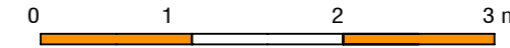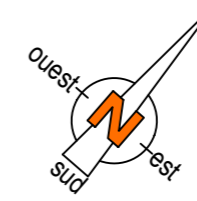

PLAN DE VENTE

APP. A13 ETAGE 2

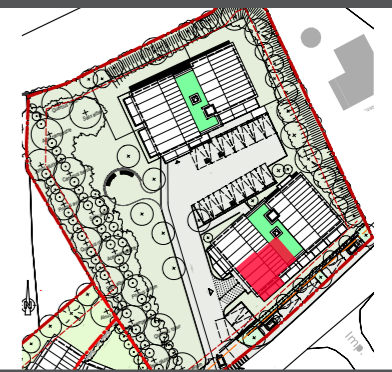

NOTA / Des modifications sont susceptibles d'être apportées à ce plan en fonction des nécessités techniques de la réalisation, tant en ce qui concerne les dimensions, que les équipements sanitaires et électriques (mobiliers et électroménagers non fournis). Les surfaces indiquées sont approximatives. Les retombées, soffites et faux-plafonds, ainsi que l'emplacement des équipements ne sont pas tous figurés ou le sont à titre indicatif et sont susceptibles d'être modifiés selon les contraintes techniques.

