
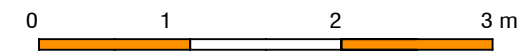


Bâtiment	A
Appartement N°	A 14
Type	T3
Etage	R+1


Séjour / Cuisine	30.63 m <sup>2</sup>
Entrée / Dgt + PI	7.56 m <sup>2</sup>
Chambre 1 + PI	10.80 m <sup>2</sup>
Chambre 2	11.76 m <sup>2</sup>
Salle de bains	5.85 m <sup>2</sup>
Sanitaires	2.43 m <sup>2</sup>

**SURFACE TOTALE HABITABLE 69.03 m<sup>2</sup>**

Balcon 15.47 m<sup>2</sup>

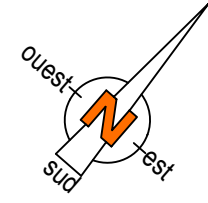


NOTA : Les placards sont compris dans les surfaces des pièces

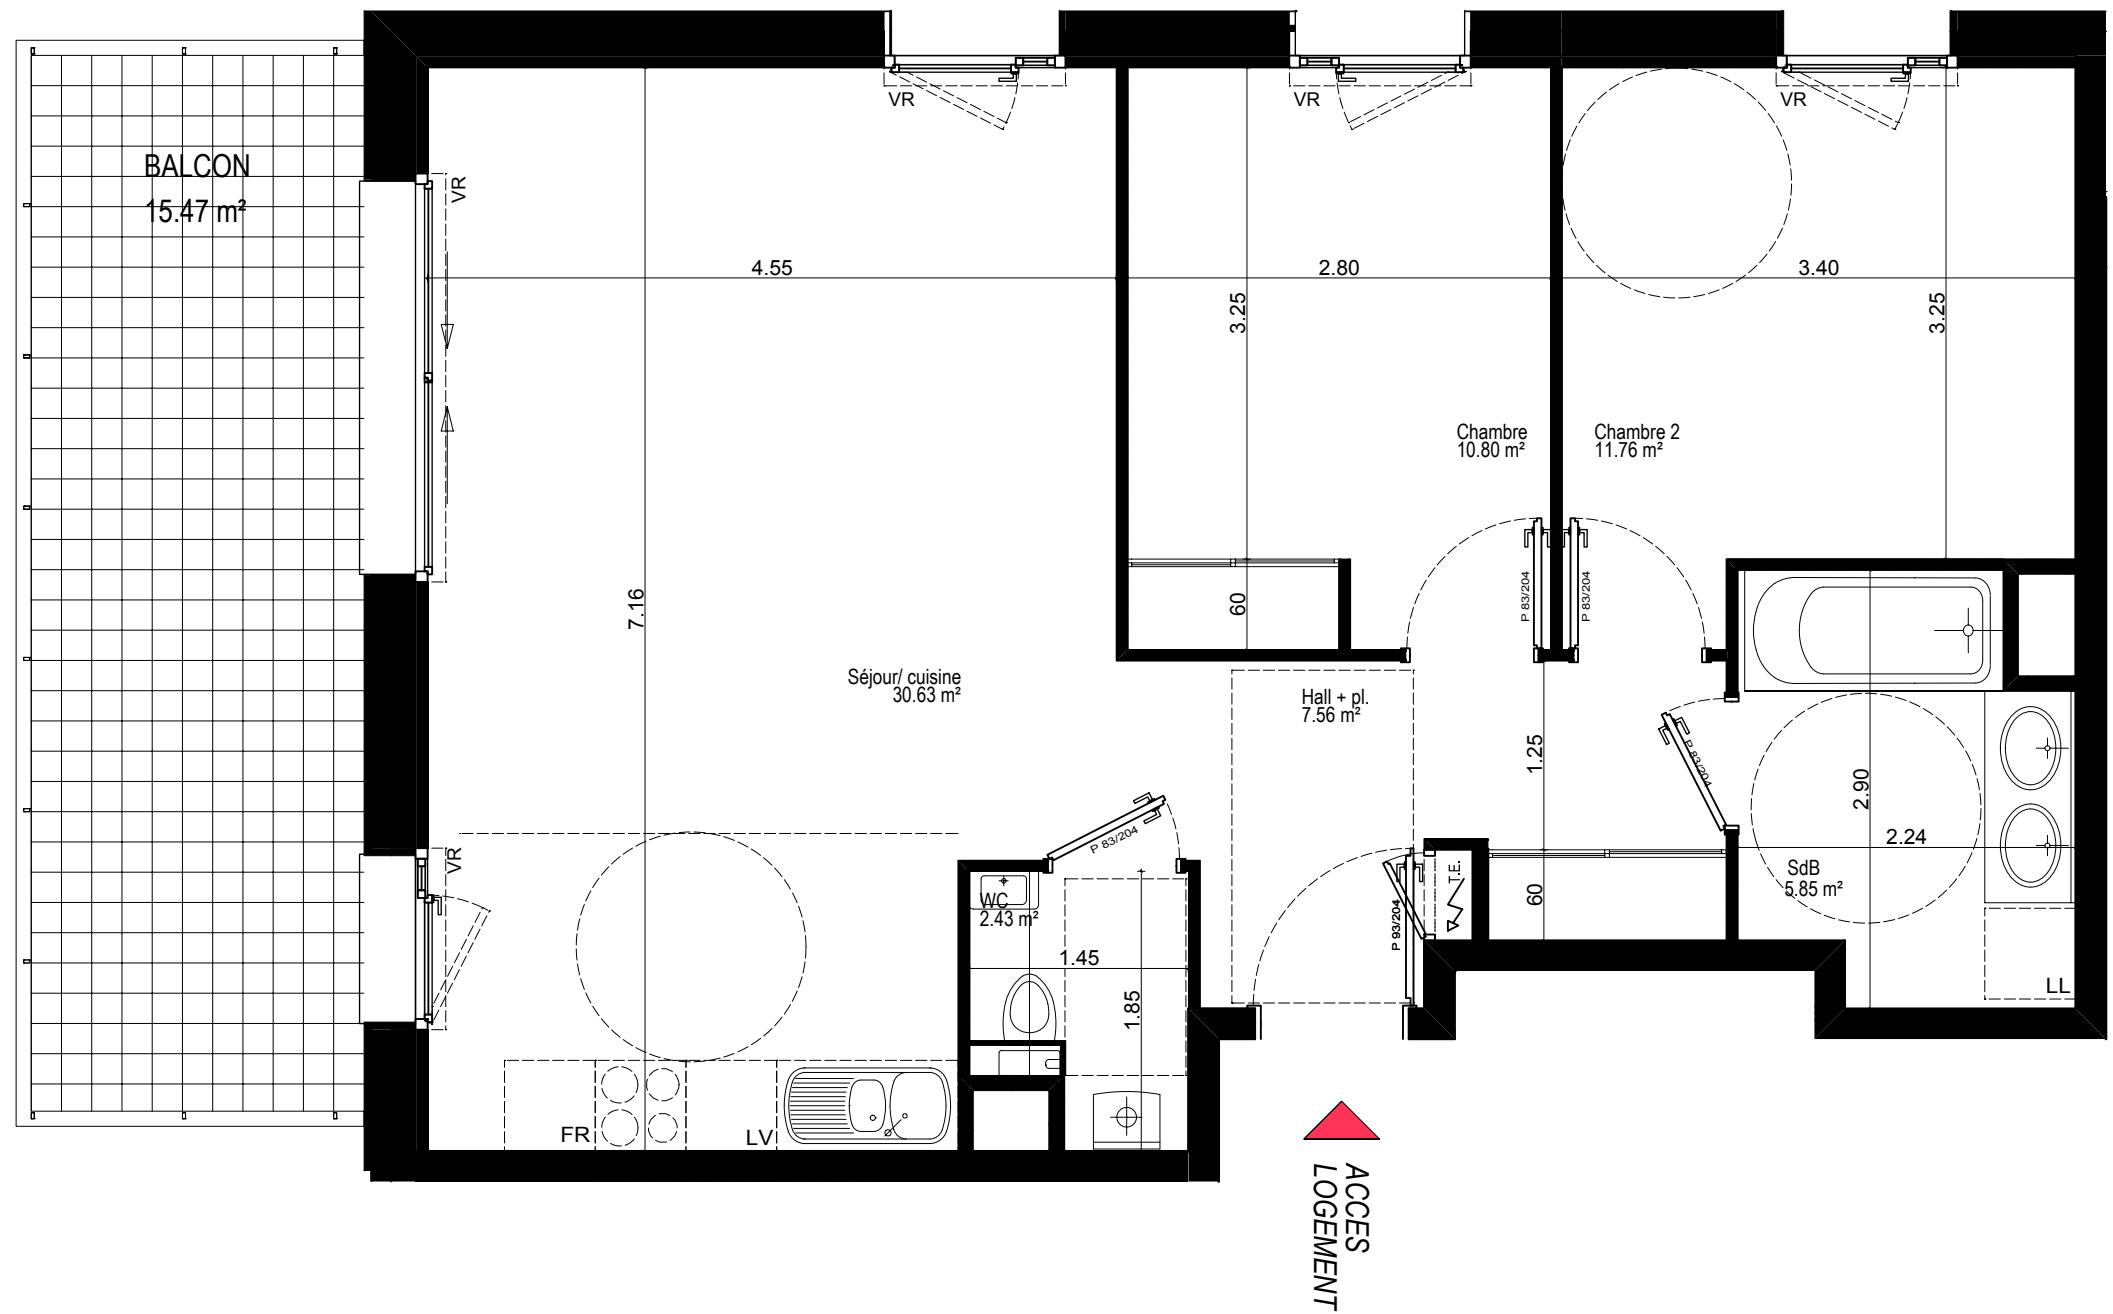

# PLAN DE VENTE

## APP. A14 ETAGE 2

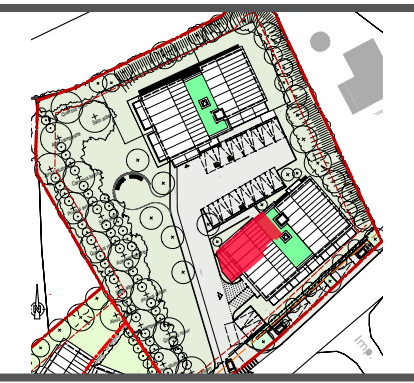

NOTA / Des modifications sont susceptibles d'être apportées à ce plan en fonction des nécessités techniques de la réalisation, tant en ce qui concerne les dimensions, que les équipements sanitaires et électriques ( mobiliers et électroménagers non fournis). Les surfaces indiquées sont approximatives. Les retombées, soffites et faux-plafonds, ainsi que l'emplacement des équipements ne sont pas tous figurés ou le sont à titre indicatif et sont susceptibles d'être modifiés selon les contraintes techniques.

